




Büroflächen 05-08, Erdgeschoss

Ausgebaut
Signalstrasse 5-11

412 m² (unterteilbar in 4 Flächen)

Flächenangaben zu den jeweiligen Raumunterteilungen

- Openspace 68 m²
- Besprechung 10.4 m²
- Teeküche 11.5 m²
- Abstellraum / IT 8.8 m²
- WC 6 m²

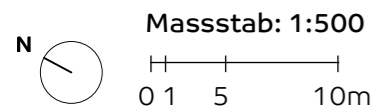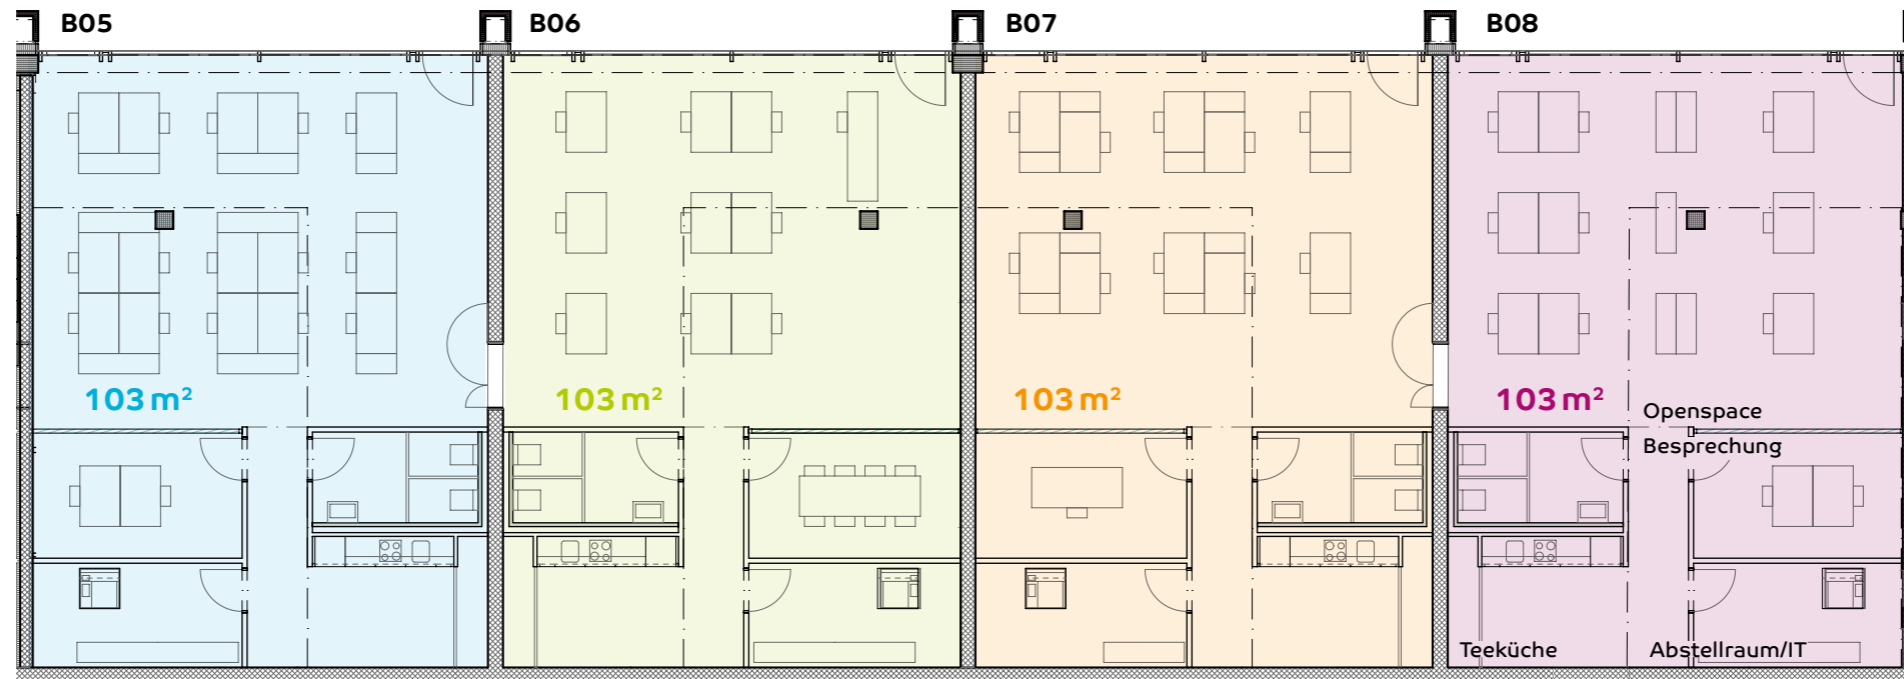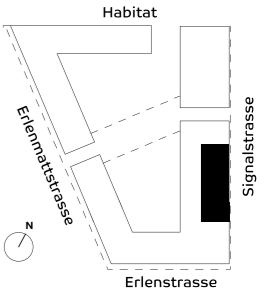

Dieses Dokument dient nur zu Marketingzwecken,
alle Angaben ohne Gewähr. Änderungen vorbehalten.
Diese Angaben sind kein Bestandteil eines evtl. Mietvertrages.